

Elev 437' / 133 m

N 38 26.400
W 000 28.433

6.4 NM N Alicante


PLANO DE AERÓDROMO

(Radio)

AERÓDROMO DE MUTXAMEL
LEMU.GMC

MUTXAMEL RADIO **123.50**

ESCALA 1:7 500

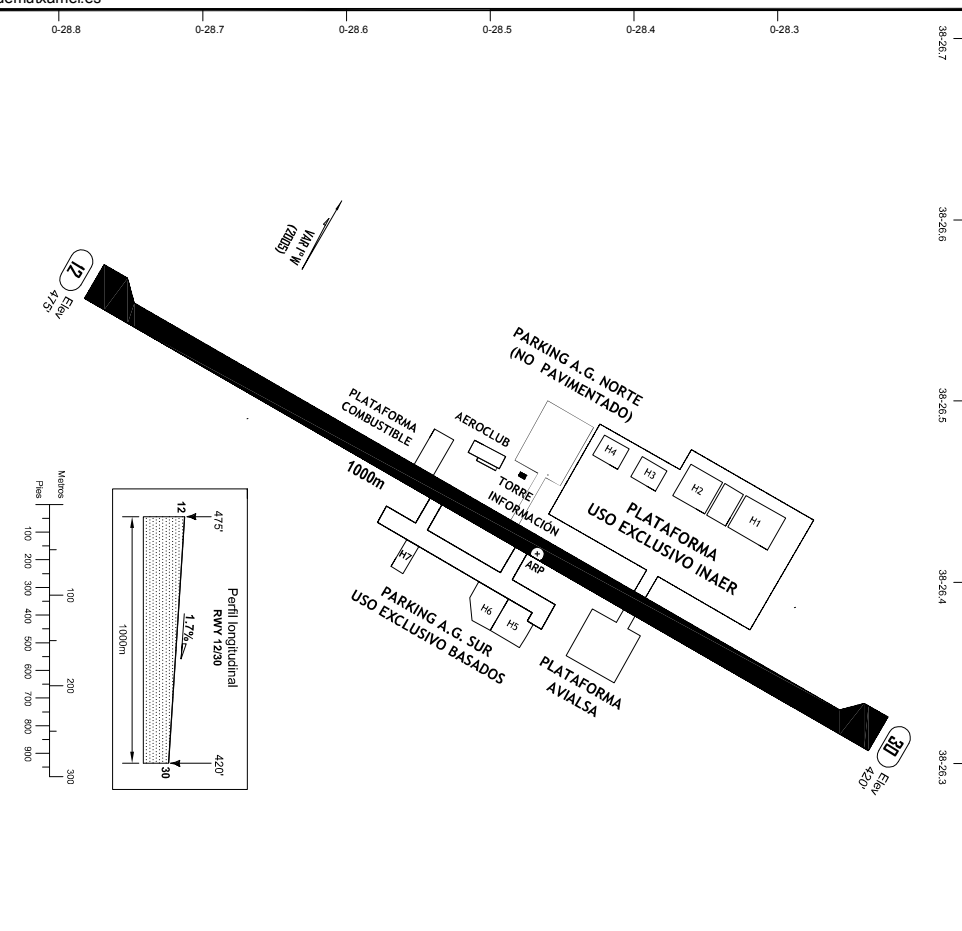

				
Rwy No	Dimension (m) - Superficie	TORA (m)	LDA (m)	Resistencia
12 30	1000 x 23 - Aglomerado asfáltico	1000	1000	—

AERÓDROMO DE MUTXAMEL - Partida la Almaina, 92 - 03110 Muxamel (Alicante)- ESPAÑA

CIRCUITO DE AERÓDROMO ATENUACIÓN DE RUIDO


ALIMENTACION DE INVIGILANTES

AERÓDROMO DE MUTXAMEL

LEMU.VAC.2

6.4 NM N Alicante

(ALICANTE)
ESPAÑA

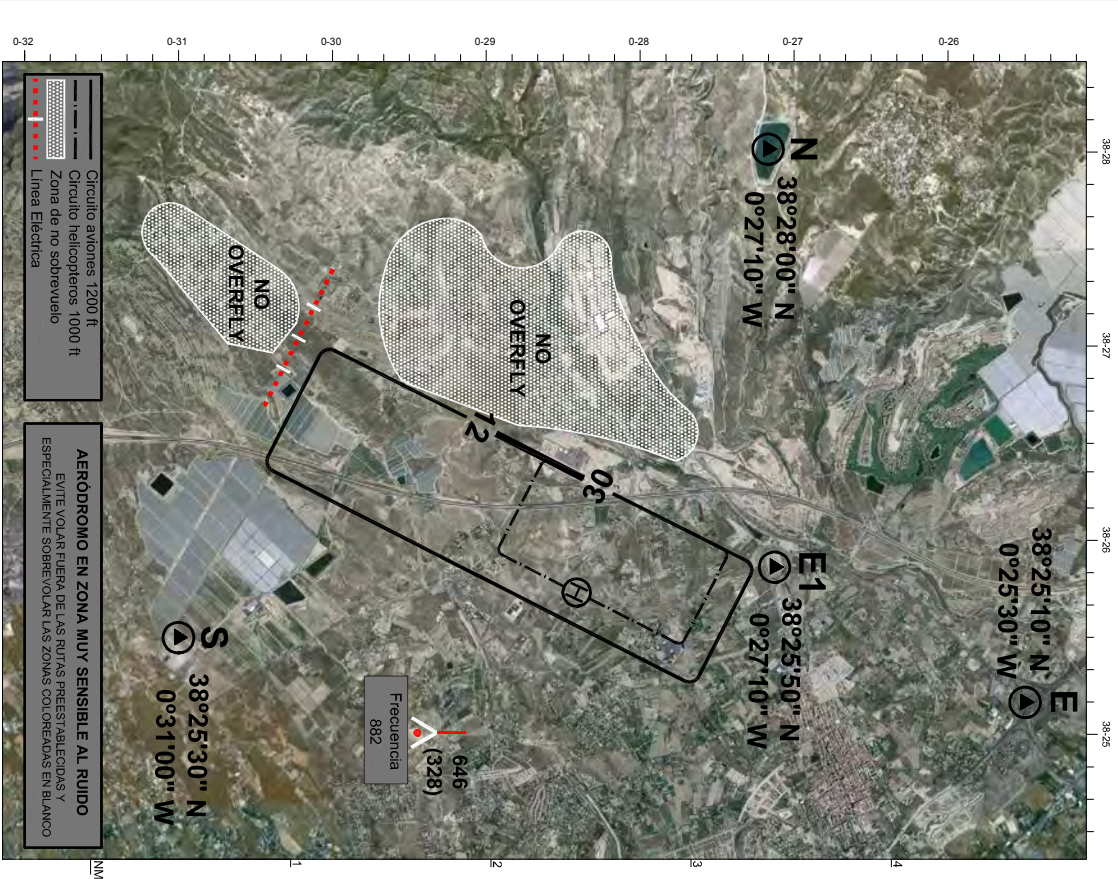

AERÓDROMO DE MUTXAMEL - Partida la Almaina, 92 - 03110 Muxamel (Alicante) - ESPAÑA

ESCALA 1:70 000

LEMU

Elev 437' / 133 m
N 38 26 400
W 000 28 433

6.4 NM N Alicante

PROCEDIMIENTOS VFR

AERÓDROMO DE MUTXAMEL

LEMU.VAC.3

GENERAL

- Aeródromo muy sensible al ruido. Ver LEMU.VAC.2
- La altitud mínima de circuito será de 1200' AMSL para aviones y 1000' AMSL para helicópteros.
- Terminantemente prohibido el circuito al norte del aeródromo.
- Las pruebas de potencia deben ser expresamente autorizadas por la administración del campo.
- Las aeronaves contactarán con mutxamel radio 3 minutos antes de alcanzar los puntos **N, E o S**.
- Las aeronaves que se incorporen a circuito se ajustarán a otros tráficos y notificarán su posición en el circuito.
- Los helicópteros ajustarán el despegue y aterrizaje al último tercio RWY 12 o primer tercio RWY 30.

LLEGADAS

- Por punto S: se incorporarán a circuito vía base derecha RWY 12 o viento en cola izquierda RWY 30 según proceda.
- Por punto N: se incorporarán a circuito vía punto E1 o E.
- Por punto E: se incorporarán a circuito vía viento en cola derecha RWY 12 o a final RWY 30.

SALIDAS

Pista 12: después del despegue procederán a E1 y notificarán alcanzando los puntos N (vía E1), E o S para abandonar el circuito.

Pista 30: después del despegue procederán directamente a E o S y notificarán abandonando circuito. Para proceder a N (vía E1) se extremará la precaución y no se sobrevolarán las urbanizaciones.

PUNTOS NOTIFICACIÓN

E: 38° 25' 10"N / 0° 25' 30"W
E1: 38° 25' 50"N / 0° 27' 10"W
N: 38° 28' 00"N / 0° 27' 10"W
S: 38° 25' 30"N / 0° 31' 00"W

SERVICIOS

- Servicio de información de vuelo (freq. 123.50) en el siguiente horario:
L-V: 09:00 a ocaso y S/D: 10:00 a 14:00 (hora local) .
- Restaurante (Lunes cerrado).
- Fuel: AV/GAS 100LL Disponible - GAS 95 No Disponible
- Servicio de reservas de alquiler de coches y hotel.

ADMINISTRACION

Partida la Almaina, 92 - 03110 Mutxamel (Alicante) - Ubicada en planta baja de la torre de información.

- Cobro de tasas, información meteorológica y planes de vuelo en la planta baja de la torre de información.

Tlf: 63855393 / 689284676 - Fax: 616047677

info@aerodromodemutxamel.es
www.aerodromodemutxamel.es

AERÓDROMO EN ZONA MUY SENSIBLE AL RUIDO. CONSULTE LEMU.VAC.2 PARA MÁS INFORMACIÓN.

A PARTE DE LO DISPUESTO EN ESTA CARTA, TODAS LAS AERONAVES DEBEN RESPETAR LOS PROCEDIMIENTOS DEL AERPUERTO DE ALICANTE ASÍ COMO DEMÁS RESTRICCIONES DEL ESPACIO AEREO CIRCUNDANTE

LEMU

Elev 437' / 133 m
N 38 26 400
W 000 28 433

MUTXAMEL
(ALICANTE)
ESPAÑA

CARTA APROXIMACIÓN VISUAL

AERÓDROMO DE MUTXAMEL

LEMU.VAC.1

(Radio)
MUTXAMEL RADIO 123.50

(LLEGADAS Y SALIDAS)
ALICANTE APP 120.40 ALICANTE TWR 118.15

